MAGISTRÁT MĚSTA DĚČÍN
Odbor správních činností a obecní živnostenský úřad

Mírové nám. 1175/5, 405 38 Děčín IV
Datová schránka: x9hbpfn

Číslo jednací: MDC/58636/2021
Spisová zn.: MDC/52924/2021
Počet listů: 3
Počet příloh: 1/2

Vyřizuje: Ing. Olga Hyklová
Telefon: 412 591 225, 777 465 163
Fax:
E-mail: olga.hyklova@mmdecin.cz

Děčín 28.05.2021

MAGISTRÁT MĚSTA DĚČÍN
Odbor správních činností a obecní živnostenský úřad
Toto Opatření obecné povahy nabylo účinnosti
dne : .. 2.6.2021 podpis: .. -2-

VEŘEJNÁ VYHLÁŠKA

Opatření obecné povahy

Magistrát města Děčín, Odbor správních činností a obecní živnostenský úřad - oddělení silničního správního a dopravního úřadu jako správní orgán (dále jen "správní orgán") příslušný podle § 124 odst. 6 zákona č. 361/2000 Sb., o provozu na pozemních komunikacích a o změnách některých zákonů (zákon o silničním provozu), ve znění pozdějších předpisů (dále jen "zákon o silničním provozu") na návrh, který podal

GEZ spol. s r.o., IČO 27297438, Bratislavská 2996, 407 47 Varnsdorf

(dále jen "navrhovatel") podle § 77 odst. 1 písm. c) a § 77 odst. 5 zákona o silničním provozu a § 172 a 173 zákona č. 500/2004 Sb., správní řád, ve znění pozdějších předpisů (dále jen "správní řád") opatřením obecné povahy

s t a n o v í

přechodnou úpravu provozu na místní komunikaci (MK) dopravním značením (DZ)

MK: Nádražní, Benešov nad Ploučnicí, okr. Děčín (viz příloha)

ulice: Nádražní, Benešov nad Ploučnicí, okr. Děčín

termín: po nabytí účinnosti opatření do 30.10.2021, konkrétně dle rozhodnutí o povolení zvláštního užívání komunikace, vydaného silničním správním úřadem

DZ: viz dopravně – inženýrské opatření v příloze

akce: přípojka kNN pro ppč. 846 k.ú. Benešov n. Pl., IP-12-4011418

Opatření nabývá účinnosti pátým dnem po vyvěšení.

Podmínky pro provedení přechodné úpravy provozu:

1. Přechodná úprava provozu bude realizována dle přílohy stanovení, která je nedílnou součástí tohoto opatření a je platná pouze jako součást pravomocného rozhodnutím silničního správního úřadu ve věci povolení zvláštního užívání komunikace (tato

podmínka neplatí v případě prací či akcí v zeleni, jelikož rozhodnutí se nevydává a postačí pouze stanovení DZ).

2. **V případě užití DZ IP 22 (změna organizace dopravy) a B28, B29 (zákaz zastavení, stání) musí být toto DZ osazováno minimálně s týdenním předstihem před realizací uzavírky a zákazu s uvedeným termínem platnosti.**
3. Provedení a umístění DZ musí být v souladu s vyhláškou č. 294/2015 Sb., kterou se provádějí pravidla provozu na pozemních komunikacích, ve znění pozdějších předpisů, technickou normou ČSN EN 12899-1 a technickými podmínkami TP 66 "Zásady pro označování pracovních míst na pozemních komunikacích" a vzorovými listy pro DZ VL6.1-4.
4. Veškeré dopravní značení bude provedeno v základní velikosti v reflexním provedení. Všechny součásti dopravních značek (patka, sloupek, značka, uchycení) musí být schváleného typu.
5. Trvalé dopravní značení, které je v rozporu s přechodným dopravním značením bude překryto a po ukončení akce uvedeno do původního stavu.
6. Osazení dopravního značení zajistí navrhovatel. Za řádné provedení dopravně bezpečnostního opatření, odbornou montáž dopravního značení, jeho kontrolu a udržování po celou dobu přechodné úpravy provozu a včasné odstranění je zodpovědný navrhovatel.
7. Při realizaci přechodné úpravy provozu nesmí dojít k znečištění nebo poškození dotčené pozemní komunikace.
8. Pokud pominou důvody pro umístění přechodného dopravního značení přede dnem stanoveným v rozhodnutí, musí být dopravní značení okamžitě odstraněno, součásti a příslušenství pozemní komunikace uvedeny do původního stavu a tato skutečnost neprodleně oznámena správnímu orgánu a orgánu Policie ČR.
9. Skutečnou dobu dopravního omezení (aktuální informace, které mají vliv na bezpečnost a plynulost provozu na pozemních komunikacích) je povinen správce komunikace dle § 124 odst. 3 zákona o silničním provozu poskytnout do aplikace Národního dopravního informačního centra (NDIC – http://jsu.jsdi.cz) Slovenská 7/1124, 702 00 Ostrava – Přívoz. V nutných případech lze tyto operativní změny hlásit telefonicky na NDIC (596 663 550 – 556).
10. Z důvodu zajištění bezpečnosti silničního provozu může správní orgán stanovit další dopravní značení, případně stanovené dopravní značení změnit. Povinností navrhovatele je zajistit okamžité osazení stanoveného dopravního značení.

Odůvodnění

Navrhovatel podal návrh na přechodnou úpravu provozu na pozemních komunikacích z důvodu zajištění bezpečnosti silničního provozu. K návrhu přiložil jednoduchou projektovou dokumentaci, která bude odsouhlasena v rámci žádosti o povolení zvláštního užívání vlastníkem komunikace.

Správní orgán obdržel kladné závazné stanovisko dotčeného orgánu:

- Krajské ředitelství policie Ústeckého kraje, Územní odbor Děčín, dopravní inspektorát závazné stanovisko dne 04.05.2021 č.j. KRPU-75364-1/ČJ-2021-040206

Správní orgán návrh posoudil a neshledal důvody, které by bránily stanovení přechodné úpravy provozu, a proto stanovil přechodnou úpravu provozu na pozemních komunikacích.

Bez vydaného povolení silničního správního úřadu ve věci povolení zvláštního užívání komunikace je stanovení neplatné (pokud práce či akce probíhají pouze v zeleni nebo

práce nepodléhají povolení silničního správního úřadu a rozhodnutí se nevydává a dopravní značení je platné).

Poučení účastníků

Proti opatření obecné povahy nelze podat opravný prostředek. Opatření obecné povahy nabývá účinnosti pátým dnem po vyvěšení na úřední desce správního orgánu a musí být vyvěšeno po dobu nejméně 15 dnů. Soulad opatření obecné povahy s právními předpisy lze posoudit v přezkumném řízení.

Ing. Vladimíra Holečková
vedoucí odboru

otisk úředního razítka
podepsáno elektronicky

Děčín vyvěšeno dne: 28.5.2021 Sejmuto dne: .....

Razítko, podpis orgánu, který potvrzuje vyvěšení a sejmutí oznámení

otisk úředního razítka
podepsáno elektronicky

Na úřední desku vyvěsí po dobu 15ti dnů

Magistrát města Děčín, Odbor správních činností a obecní živnostenský úřad - oddělení silničního správního a dopravního úřadu

Město Benešov nad Ploučnicí

Účinnost opatření se řídí vyvěšením na úřední desce Magistrátu města Děčín.

Příloha

Situace dopravního značení.

Doručí se

I. Účastníci řízení podle § 27 odst.1 SŘ (do vlastních rukou)
GEZ spol. s r.o.
sídlo: Bratislavská č.p. 2996, 407 47 Varnsdorf 1

Dotčené orgány a ostatní
Krajské ředitelství policie Ústeckého kraje, Územní odbor Děčín, dopravní inspektorát
sídlo: Lidické náměstí č.p. 899/9, Ústí nad Labem-centrum, 400 01 Ústí nad Labem 1
Město Benešov nad Ploučnicí
sídlo: náměstí Míru č.p. 1, 407 22 Benešov nad Ploučnicí

Příloha k č.j. MDC/58636/2021

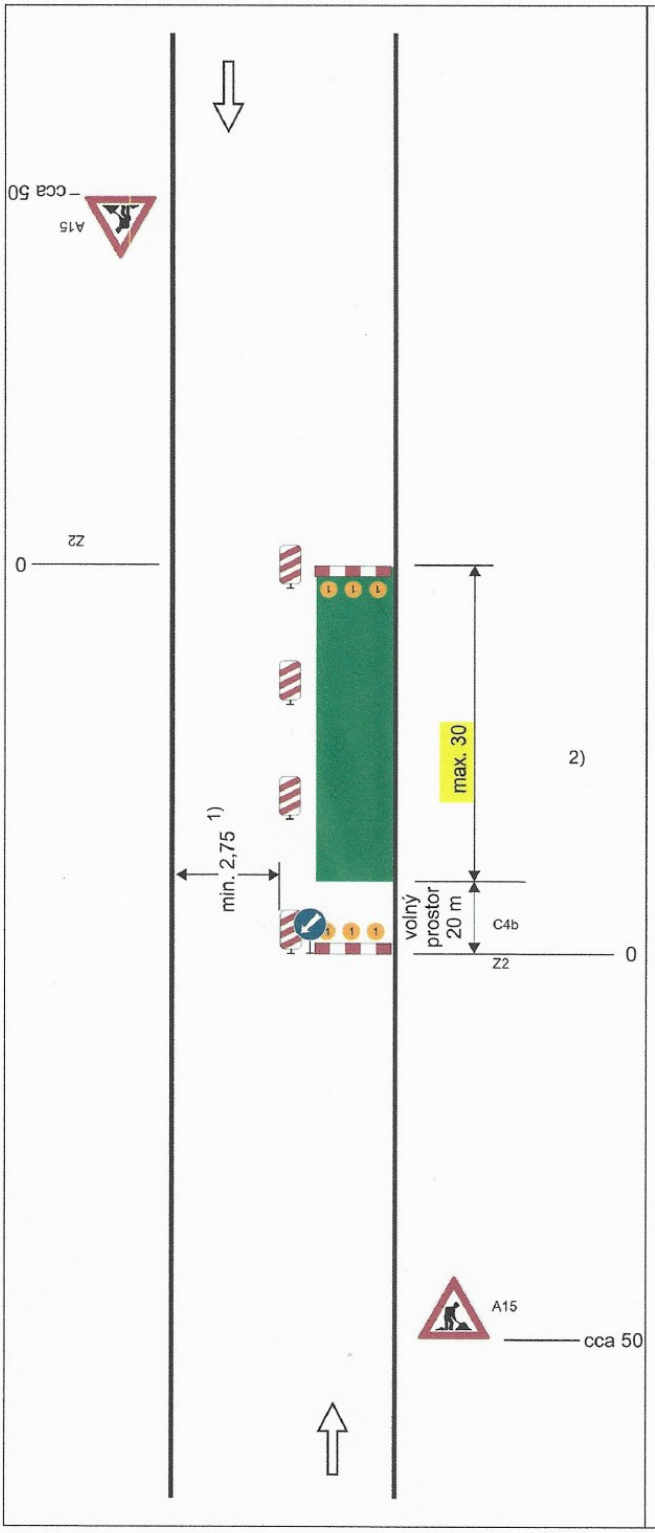


Schéma B/2

Standardní pracovní místo na pozemní komunikaci s malým dopravním zatížením. Zúžení vozovky na jeden jízdní pruh.

příčná uzávěra zábranou minimálně3výstražnásvětlatypu1

podélná uzávěra obou-strannými směrovacímideskami odstup max.10m

podélná uzávěra zábradlím na straněchodníku/stezkyprocyklisty


příčná uzávěra zábranou minimálně3výstražnásvětlatypu1

1) *může být ve výjimečných případech menší (viz kap. 6.1.2.)*

2) *užití dopravních značek a dopravních zařízení v případě souběžných parkovacích pruhů, chod-níků a/nebo stezek pro cyklisty podle schémat B/16 až B/20*

vzdálenosti v metrech

DC_Benešov n. Pl., stpč. 846, přípojka kNN
IP-12-4011418

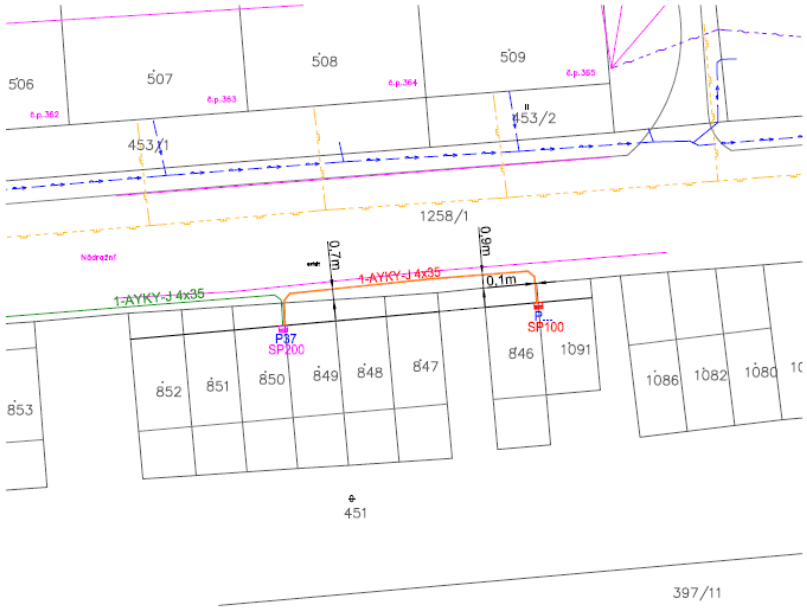


LEGENDA:

- PROJEKTOVANÉ KABELY NN
- STÁVAJÍCÍ KABELY NN
- PŘÍPOKOVÁ SKŘÍŇ VE ZDI
- STÁVAJÍCÍ PŘÍPOJKOVÁ SKŘÍŇ
- UZEMNĚNÍ

STÁVAJÍCÍ SÍTĚ:

- VODOVOD
- PLYNOVOD
- SDĚLOVACÍ KABELY CETIN
- SDĚLOVACÍ VEDENÍ CETIN

ŘEZ VÝKOPU

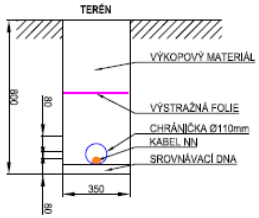

ZODP. PROJEKTANT:	VYPRACOVAL:	KRESLIL:	KONTROLOVAL:
Ing. Emil Berger	Zdeněk Svoboda	Zdeněk Svoboda	Ing. Emil Berger
ČKAIT : 0500237			
INVESTOR:	ČEZ DISTRIBUCE, a.s.		OKRES: Děčín
MÍSTO:	k.ú. Benešov nad Ploučnicí		

GEZ spol.s.r.o., Bratislavská 2996, 407
IČ: 27297438, DIČ: CZ27297
Tel.: 774 410 778

DC_Benešov n. Pl., stpč. 846, přípojka kNN	FORMÁT: A3
	DATUM: 04/2021
	STUPEŇ PD: DUS
	ČÍSLO ZAKÁZKY: IP-12-401
Situační výkres montáže stavby	MĚŘÍTKO: 1:500
	ČÍSLO VÝ

F2

Magistrát města Děčín
- 12 -

Číslo jednací: MDC/58636/2021
Spisová zn.: MDC/52924/2021