



MAGISTRÁT MĚSTA DĚČÍN

Odbor správních činností a obecní živnostenský úřad

Mírové nám. 1175/5, 405 38 Děčín IV

Datová schránka: x9hbpfn

Číslo jednací: MDC/75852/2021
Spisová zn.: MDC/75086/2021
Počet listů: 3
Počet příloh: 1/11

Vyřizuje: Ing. Olga Hyklová
Telefon: 412 591 225, 777 465 163
Fax:
E-mail: olga.hyklova@mmdecin.cz

Děčín 14.07.2021

MAGISTRÁT MĚSTA DĚČÍN
Odbor správních činností a obecní živnostenský úřad
Toto Opatření obecné povahy nabylo účinnosti
dne : 19.7.2021 , podpis: ...
-2-

VEŘEJNÁ VYHLÁŠKA

Opatření obecné povahy

Magistrát města Děčín, Odbor správních činností a obecní živnostenský úřad - oddělení silničního správního a dopravního úřadu jako správní orgán (dále jen "správní orgán") příslušný podle § 124 odst. 6 zákona č. 361/2000 Sb., o provozu na pozemních komunikacích a o změnách některých zákonů (zákon o silničním provozu), ve znění pozdějších předpisů (dále jen "zákon o silničním provozu") na návrh, který podal

Silnice Žáček s.r.o., IČO 44569432, Antonína Sovy 965/9, 470 01 Česká Lípa, kterého zastupuje WALI CZ s.r.o., IČO 25042238, Oldřichovská 15/7, 405 02 Děčín

(dále jen "navrhovatel") podle § 77 odst. 1 písm. c) a § 77 odst. 5 zákona o silničním provozu a § 172 a 173 zákona č. 500/2004 Sb., správní řád, ve znění pozdějších předpisů (dále jen "správní řád") opatřením obecné povahy

s t a n o v í

přechodnou úpravu provozu na pozemních komunikacích (PK) dopravním značením (DZ)

PK: III/26223 Horní a Dolní Habartice, Markvartice, Benešov nad Ploučnicí, III/2637 Dolní Habartice, přilehlé místní komunikace Benešov nad Ploučnicí, Dolní, Horní Habartice, Markvartice, okr. Děčín (viz příloha)

termín: po nabytí účinnosti opatření, dle rozhodnutí o povolení zvláštního užívání a uzavírky komunikace, vydaného silničním správním úřadem

DZ: viz dopravně – inženýrské opatření v příloze

akce: oprava živičného povrchu silnice III/26223 Horní Habartice - Markvartice km 4,264 – 7,545, cca 26.7. - 31.8.2021

Opatření nabývá účinnosti pátým dnem po vyvěšení.

Podmínky pro provedení přechodné úpravy provozu:

1. Přechodná úprava provozu bude realizována v souladu se závazným stanoviskem dotčeného orgánu: Krajské ředitelství policie Ústeckého kraje, Územní odbor Děčín, dopravní inspektorát dne 12.07.2021 č.j. KRPU-119905-1/ČJ-2021-040206 dle ověřené přílohy tohoto stanovení, která je nedílnou součástí stanovení (viz příloha).

E-mail: posta@mmdecin.cz

Internet: www.mmdecin.cz

2. Stanovení je platné pouze jako součást pravomocného rozhodnutí silničního správního úřadu ve věci povolení zvláštního užívání komunikace (tato podmínka neplatí v případě prací či akcí pouze v zeleni, jelikož rozhodnutí se nevydává), případně uzavírky komunikace.
3. **V případě užití DZ IP 22 (změna organizace dopravy) a B28, B29 (zákaz zastavení, stání) musí být toto DZ osazováno minimálně s týdenním předstihem před realizací uzavírky a zákazu s uvedeným termínem platnosti.**
4. Provedení a umístění DZ musí být v souladu s vyhláškou č. 294/2015 Sb., kterou se provádějí pravidla provozu na pozemních komunikacích, ve znění pozdějších předpisů, technickou normou ČSN EN 12899-1 a technickými podmínkami TP 66 "Zásady pro označování pracovních míst na pozemních komunikacích" a vzorovými listy pro DZ VL6.1-4. Dodatkové tabulky musí být realizovány dle vzorových listů č. 6, vydaných ministerstvem dopravy. Tudíž jednořádkové provedení DZ E13 je výšky 15 cm a výška písma je 80mm. Pro víceřádkové provedení je DZ E13 výšky min 30 cm a výška písma je min 65 mm.
5. Veškeré dopravní značení bude provedeno v základní velikosti v reflexním provedení. Všechny součásti dopravních značek (patka, sloupek, značka, uchycení) musí být schváleného typu.
6. Trvalé dopravní značení, které je v rozporu s přechodným dopravním značením bude překryto a po ukončení akce uvedeno do původního stavu.
7. Osazení dopravního značení zajistí navrhovatel. Za řádné provedení dopravně bezpečnostního opatření, odbornou montáž dopravního značení, jeho kontrolu a udržování po celou dobu přechodné úpravy provozu a včasné odstranění je zodpovědný navrhovatel.
8. Při realizaci přechodné úpravy provozu nesmí dojít k znečištění nebo poškození dotčené pozemní komunikace.
9. Pokud pominou důvody pro umístění přechodného dopravního značení přede dnem stanoveným v rozhodnutí, musí být dopravní značení okamžitě odstraněno, součásti a příslušenství pozemní komunikace uvedeny do původního stavu a tato skutečnost neprodleně oznámena správnímu orgánu a orgánu Policie ČR.
10. Skutečnou dobu dopravního omezení (aktuální informace, které mají vliv na bezpečnost a plynulost provozu na pozemních komunikacích) je povinen správce komunikace dle § 124 odst. 3 zákona o silničním provozu poskytnout do aplikace Národního dopravního informačního centra (NDIC – <http://jsu.jsdi.cz>) Slovenská 7/1124, 702 00 Ostrava – Přívoz. V nutných případech lze tyto operativní změny hlásit telefonicky na NDIC (596 663 550 – 556).
11. Z důvodu zajištění bezpečnosti silničního provozu může správní orgán stanovit další dopravní značení, případně stanovené dopravní značení změnit. Povinností navrhovatele je zajistit okamžité osazení stanoveného dopravního značení.

Odůvodnění

Navrhovatel podal návrh na přechodnou úpravu provozu na pozemních komunikacích z důvodu zajištění bezpečnosti silničního provozu. K návrhu přiložil jednoduchou projektovou dokumentaci, která bude odsouhlasena v rámci žádosti o povolení zvláštního užívání vlastníkem komunikace.

Správní orgán obdržel kladné závazné stanovisko dotčeného orgánu:

- Krajské ředitelství policie Ústeckého kraje, Územní odbor Děčín, dopravní inspektorát dne 12.07.2021 č.j. KRPU-119905-1/ČJ-2021-040206

Správní orgán návrh posoudil a neshledal zákonné důvody, které by bránily stanovení přechodné úpravy provozu, a proto stanovil přechodnou úpravu provozu na pozemních komunikacích.

Poučení účastníků


Proti opatření obecné povahy nelze podat opravný prostředek. Opatření obecné povahy nabývá účinnosti pátým dnem po vyvěšení na úřední desce správního orgánu a musí být vyvěšeno po dobu nejméně 15 dnů. Soulad opatření obecné povahy s právními předpisy lze posoudit v přezkumném řízení.

Ing. Vladimíra Holečková
vedoucí odboru

otisk úředního razítka
podepsáno elektronicky

Děčín vyvěšeno dne: 14.7.2021 Sejmuto dne:

Razítko, podpis orgánu, který potvrzuje vyvěšení a sejmutí oznámení

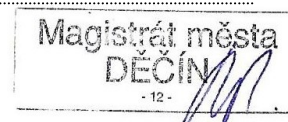

Na úřední desku vyvěsí po dobu 15ti dnů

Magistrát města Děčín, Odbor správních činností a obecní živnostenský úřad - oddělení silničního správního a dopravního úřadu a

Obec Markvartice, město Benešov nad Ploučnicí, obec Horní Habartice, Dolní Habartice.

Účinnost opatření se řídí vyvěšením na úřední desce Magistrátu města Děčín.

Příloha

Situace dopravně – inženýrského opatření

Doručí se

I. Účastníci řízení podle § 27 odst.1 SŘ (do vlastních rukou)

WALI CZ s.r.o.

sídlo: Oldřichovská č.p. 15/7, Děčín VIII-Dolní Oldřichov, 405 02 Děčín 2

Dotčené orgány a ostatní

Krajské ředitelství policie Ústeckého kraje, Územní odbor Děčín, dopravní inspektorát

sídlo: Lidické náměstí č.p. 899/9, Ústí nad Labem-centrum, 400 01 Ústí nad Labem 1

Obec Markvartice

sídlo: Markvartice č.p. 280, 407 42 Markvartice u Děčína

Město Benešov nad Ploučnicí

sídlo: náměstí Míru č.p. 1, 407 22 Benešov nad Ploučnicí

Obec Horní Habartice

sídlo: Horní Habartice č.p. 187, 405 02 Děčín 2

Obec Dolní Habartice

POLICIE ČESKÉ REPUBLIKY Krajské ředitelství policie Ústeckého kraje dopravní inspektorát Děčín	
Došlo:	12.07.2021
C. j.:	119905-1/ČJ-2021-04020
Počet listů:	1

Ž á d o s t

o stanovisko ve smyslu ust. § 25/1, 24/2d z.č. 13/1997 Sb., § 77/2b z.č. 361/2000 Sb., k přechodné a místní úpravě provozu na pozemních komunikacích

Silnice č. - místní komunikace (ulice) kde

sil. III/26223 km 4,264 – 7,545 Horní Habartice – Markvartice

Částečná uzavírka ve dnech :

**od 26. 7. 2021 od 08.00hod. do 1. 8. 2021 do 18.00 hod. pro vozidla do 3,5t
km 4,264 – 4,450**

Úplná uzavírka ve dnech:

od 26. 7. 2021 od 08.00 hod. do 31. 8. 2021 do 18.00 hod., km 4,400 – 7,545

Akce: „Oprava živičného povrchu silnice č. III/26223 Horní Habartice-Markvartice, km 4,264-7,545“ investorem je KUUK

Vyjádření Policie ČR - DI :

POLICIE ČESKÉ REPUBLIKY
KRAJSKÉ ŘEDITELSTVÍ POLICIE
ÚSTECKÉHO KRAJE
DOPRAVNÍ INSPEKTORÁT DĚČÍN
405 58 DĚČÍN 4, HUSOVO NÁM. 111

závazné stanovisko

Žadatel :

Silnice Žáček s.r.o. IČ: 44569432

Antonína Sovy 965

470 01 Česká Lípa

Odpovědná osoba : Michal Svatoň tel.: 606659026

Dne: 12.7.2021

C. j. KRPU 119905-1/ČJ-2021-04020

Dle ust. § 77 odst. 2 písm. b) z.č. 361/2000 Sb.

ust. § 25 odst. 1 z.č. 13/1997 Sb.

Police ČR DI Děčín souhlasí

Přílohy: 1/1



V zastoupení: WALI CZ, s.r.o. IČ: 25042238

Ul. Oldřichovská 15/7

405 02 Děčín 8

Police ČR, jakožto dotčený orgán vydávající
závazné stanovisko, s předloženým návrhem
souhlasí, neboť odpovídá obecným
příslušným na bezpečnost a plynulost
provozu na pozemních komunikacích.


Kontaktní osoba: Ing. Miroslav Fliegel, tel. 728074566

Jednatel firmy: Jiří Fliegel, tel.: 731155225


Dne 12. 7. 2021

Fliegel
Wali CZ s.r.o.
Oldřichovská 15/7, 405 02 Děčín VIII
IČO: 250 42 238 DIČ: CZ25042238


DIO – ČÁSTEČNÁ UZAVÍRKA pro vozidla do 3,5t(úplná nad 3,5t) – sil. III/26323, Horní Habartice – Markvartice, Et. č. I. – km 4,264 – km 4,450 – schéma B/6 – od 26.7.2021

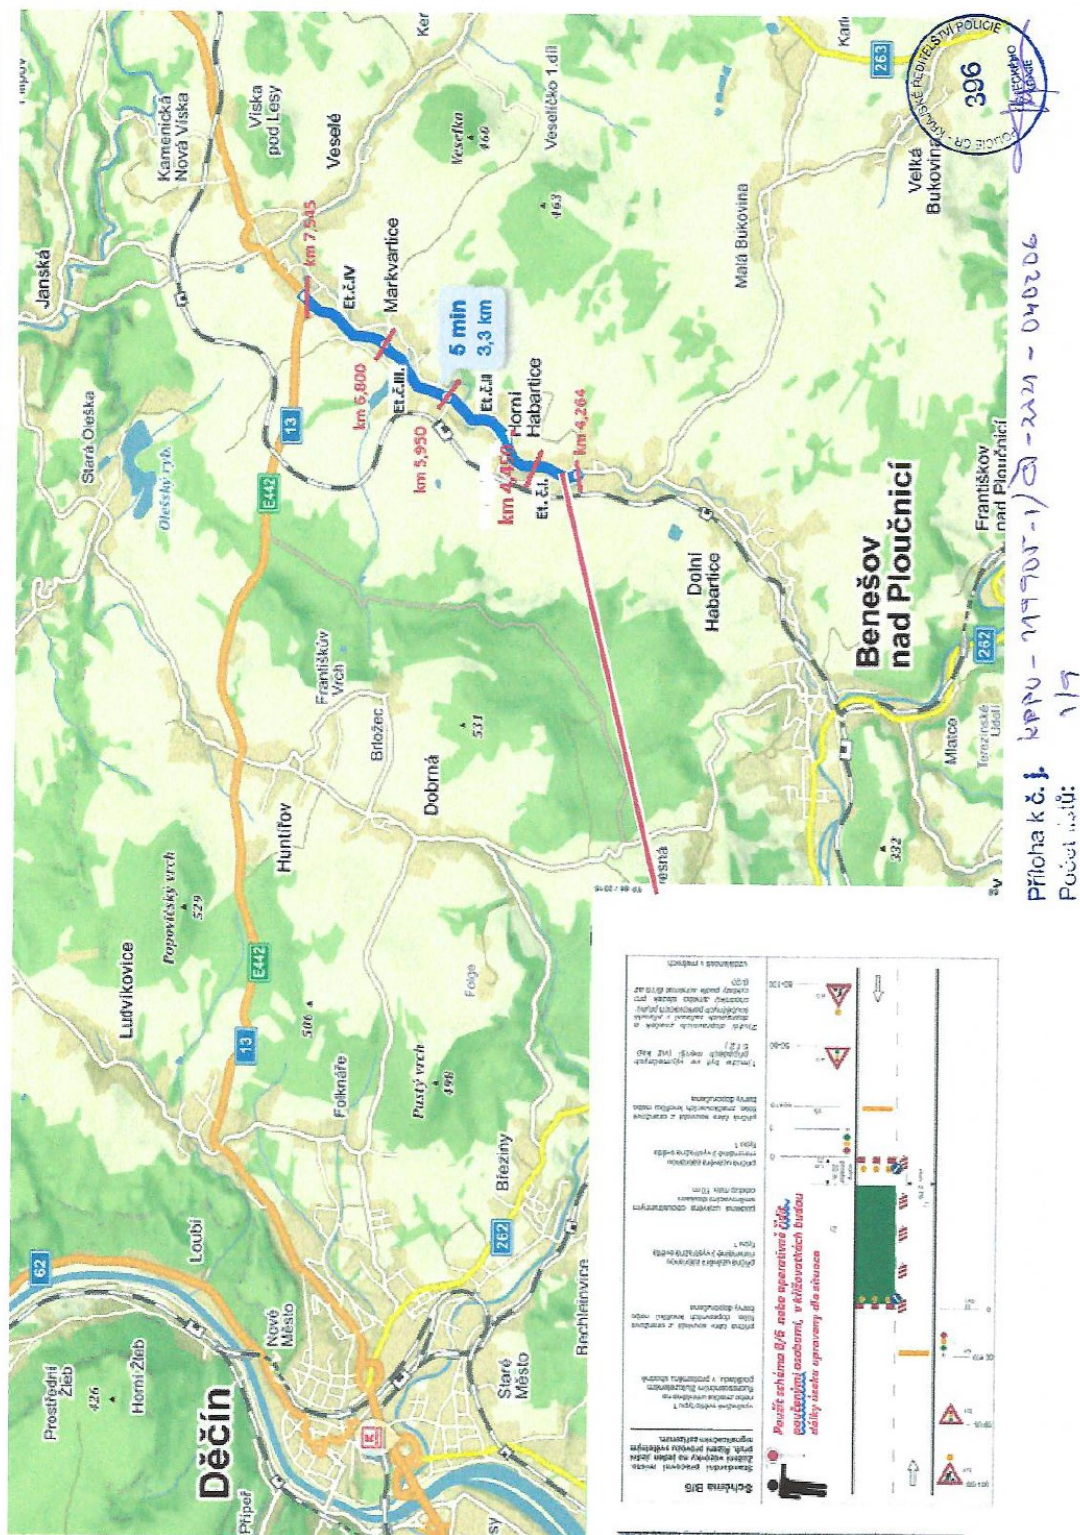


ETAPA č. II.- IV. - DIO - III/26223, km 5,160 - km 7,545 - úplná uzavírka - od 08.00 hod. do 18.00 hod. viz HMG

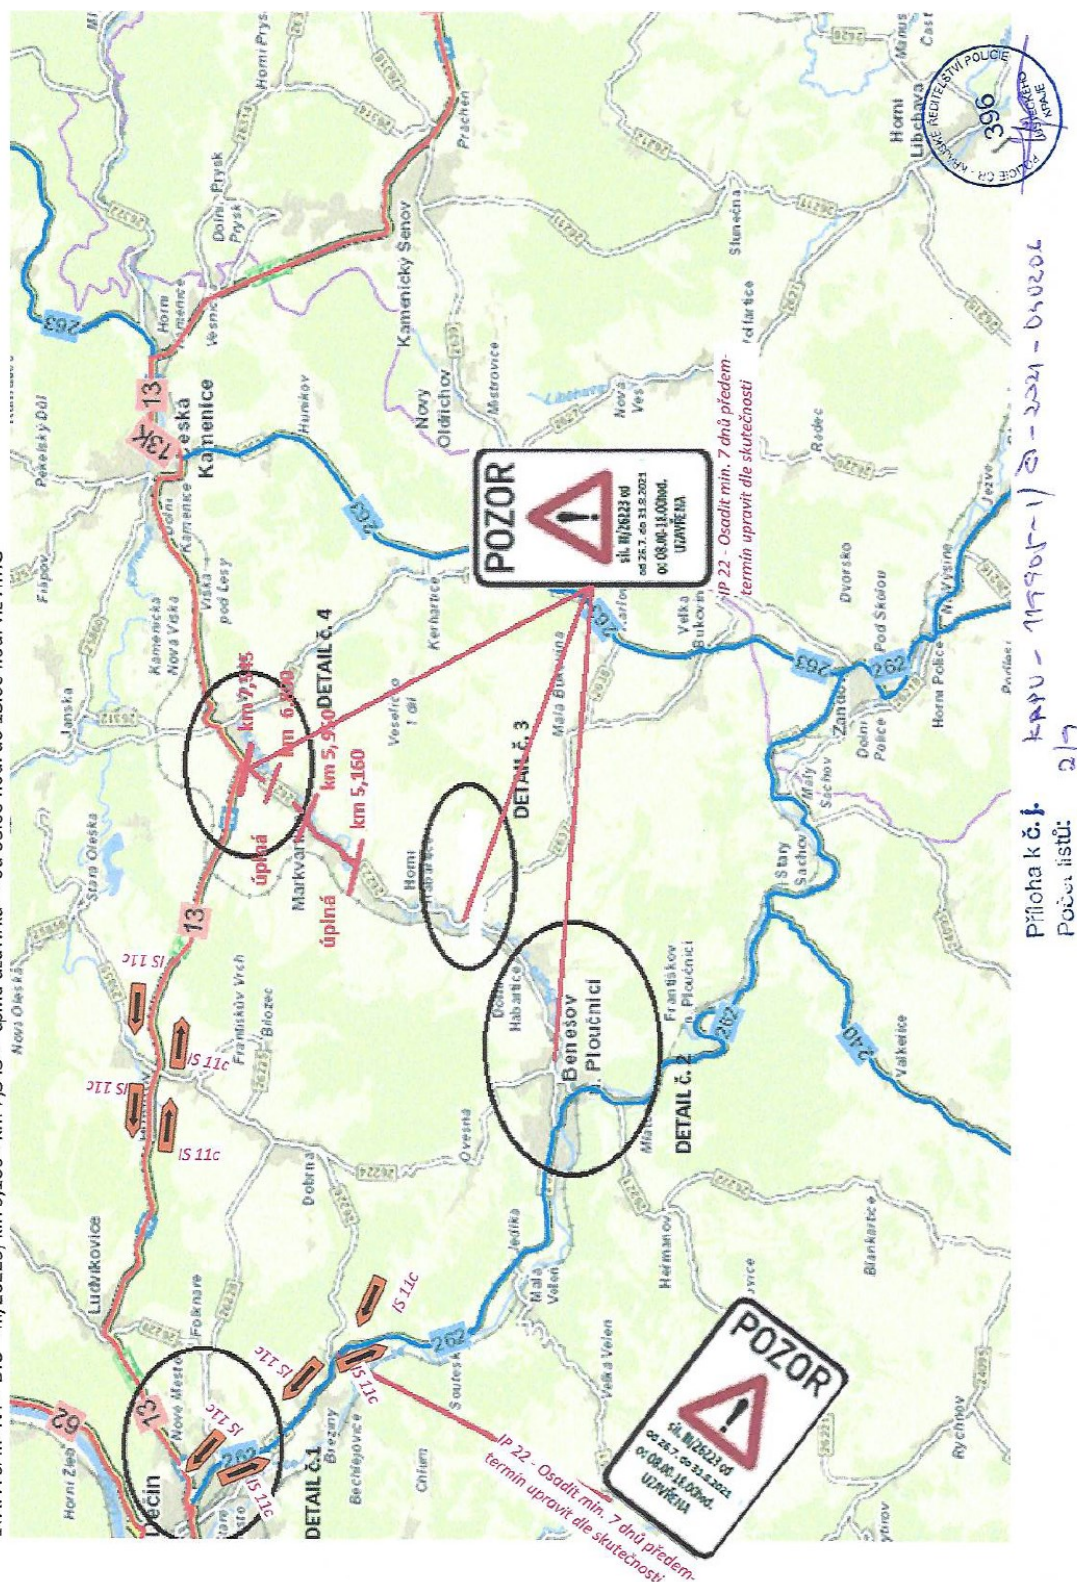

Et. č. I - Detail č. 2) - sil. III/26323, km 4,264 - 4,450 - schéma B/6 - posunutí zastávek BUS o cca 50m směrem na Markvartice

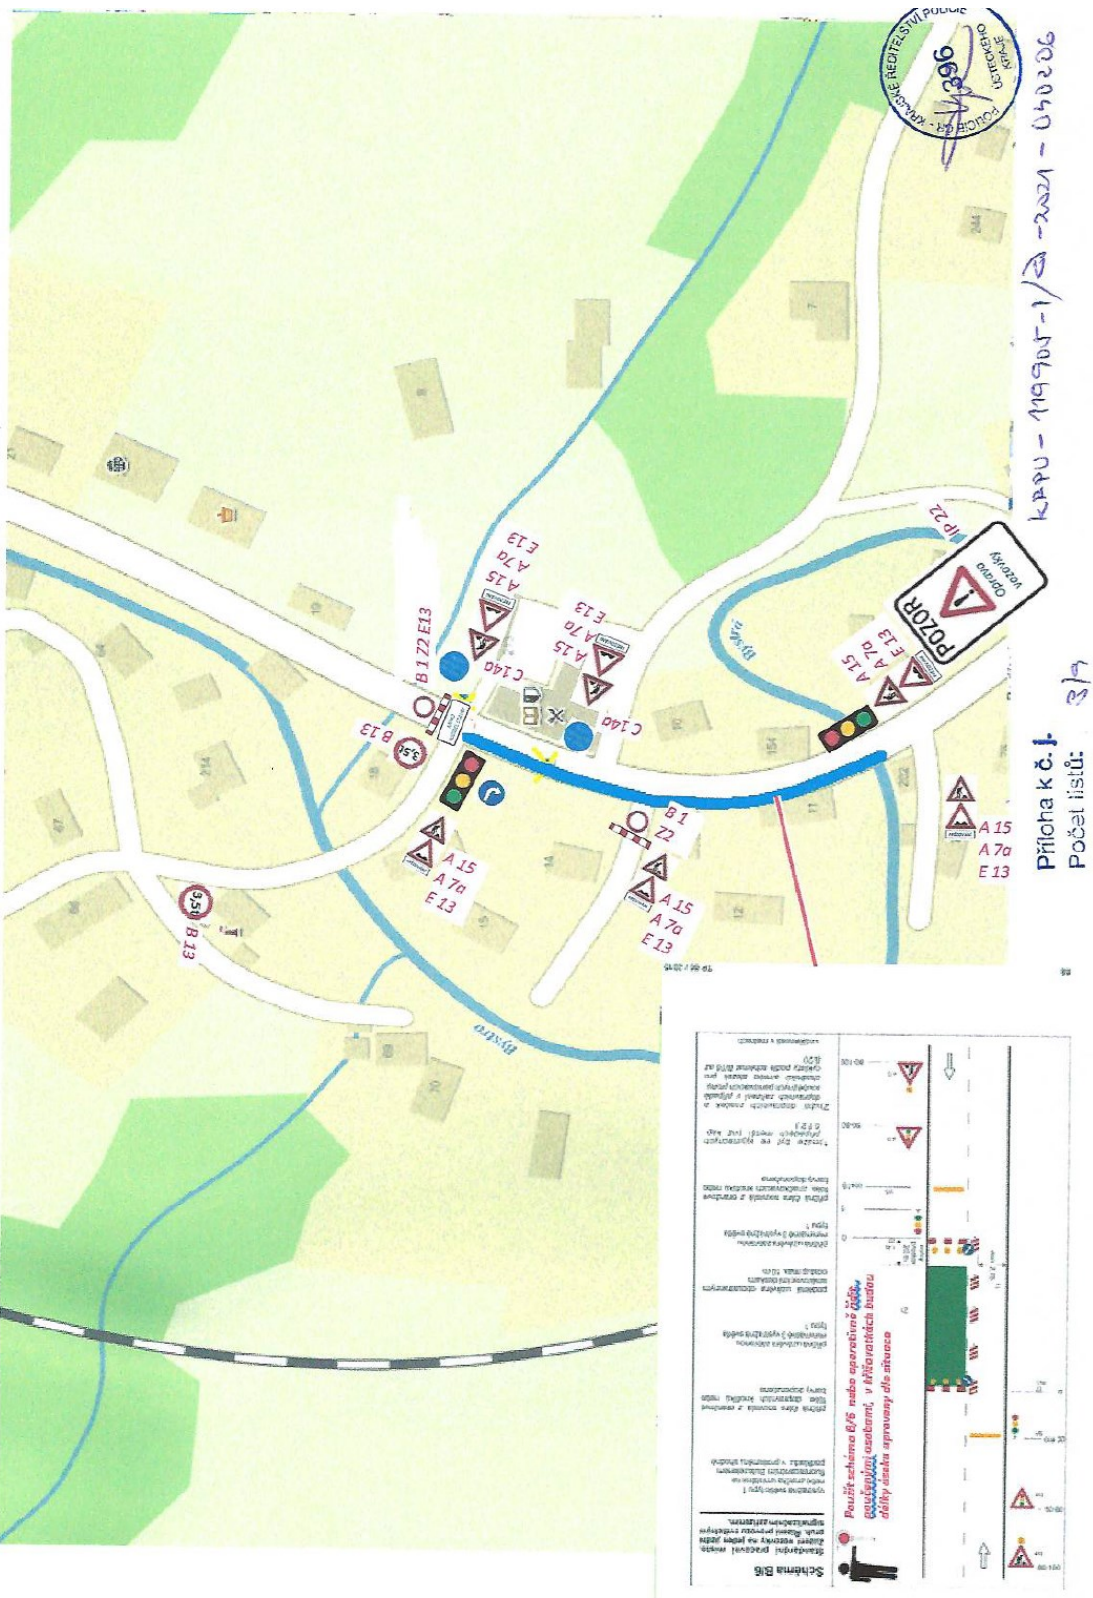


Et. č. I - Detail č. 1) – sil. III/26323, km 4,264 – 4,450 – schéma B/6 – posunutí zastávek BUS o cca 50m směrem na Markvartice

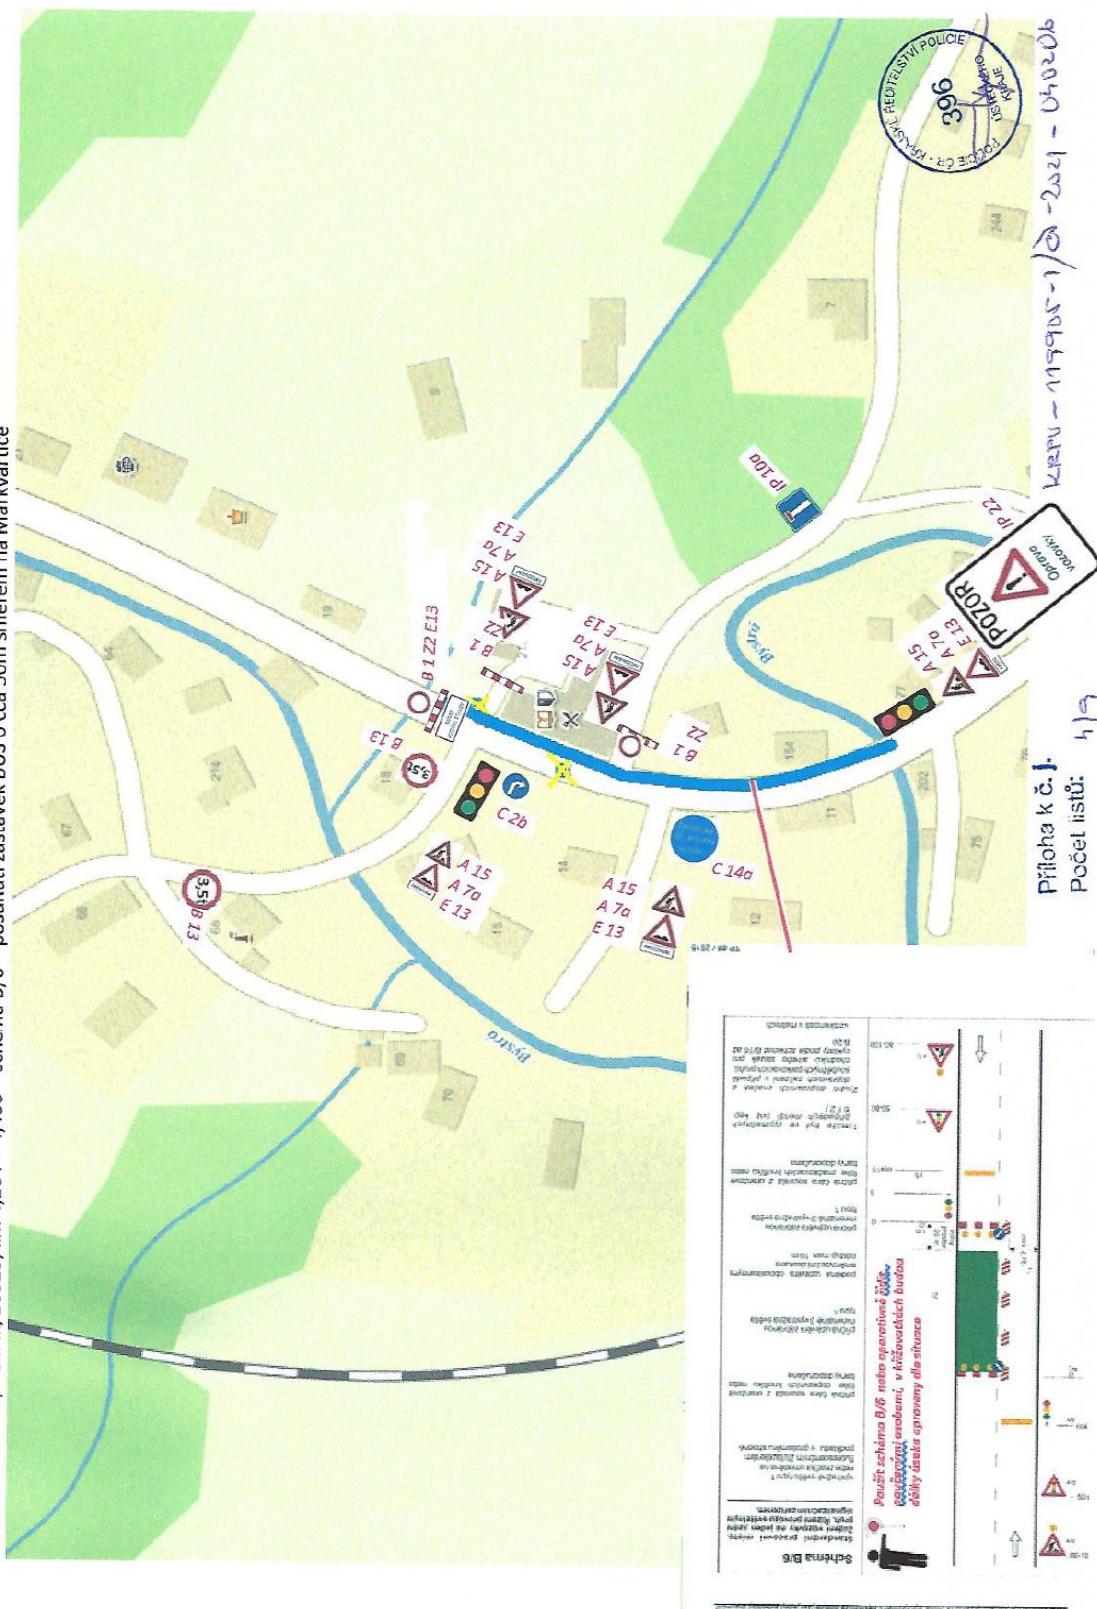


The map shows the area around Horní Habartice and Markvartice. The accident site is located on road 22 at km 4,420. The police station is located at km 5,950. The map includes roads, rivers, and various landmarks. A red line indicates the route of the accident. The map is oriented with North at the top.

DIO – Etapa č. I-IV – DETAIL č. 3 – sil. III/26223 a sil. III/2637

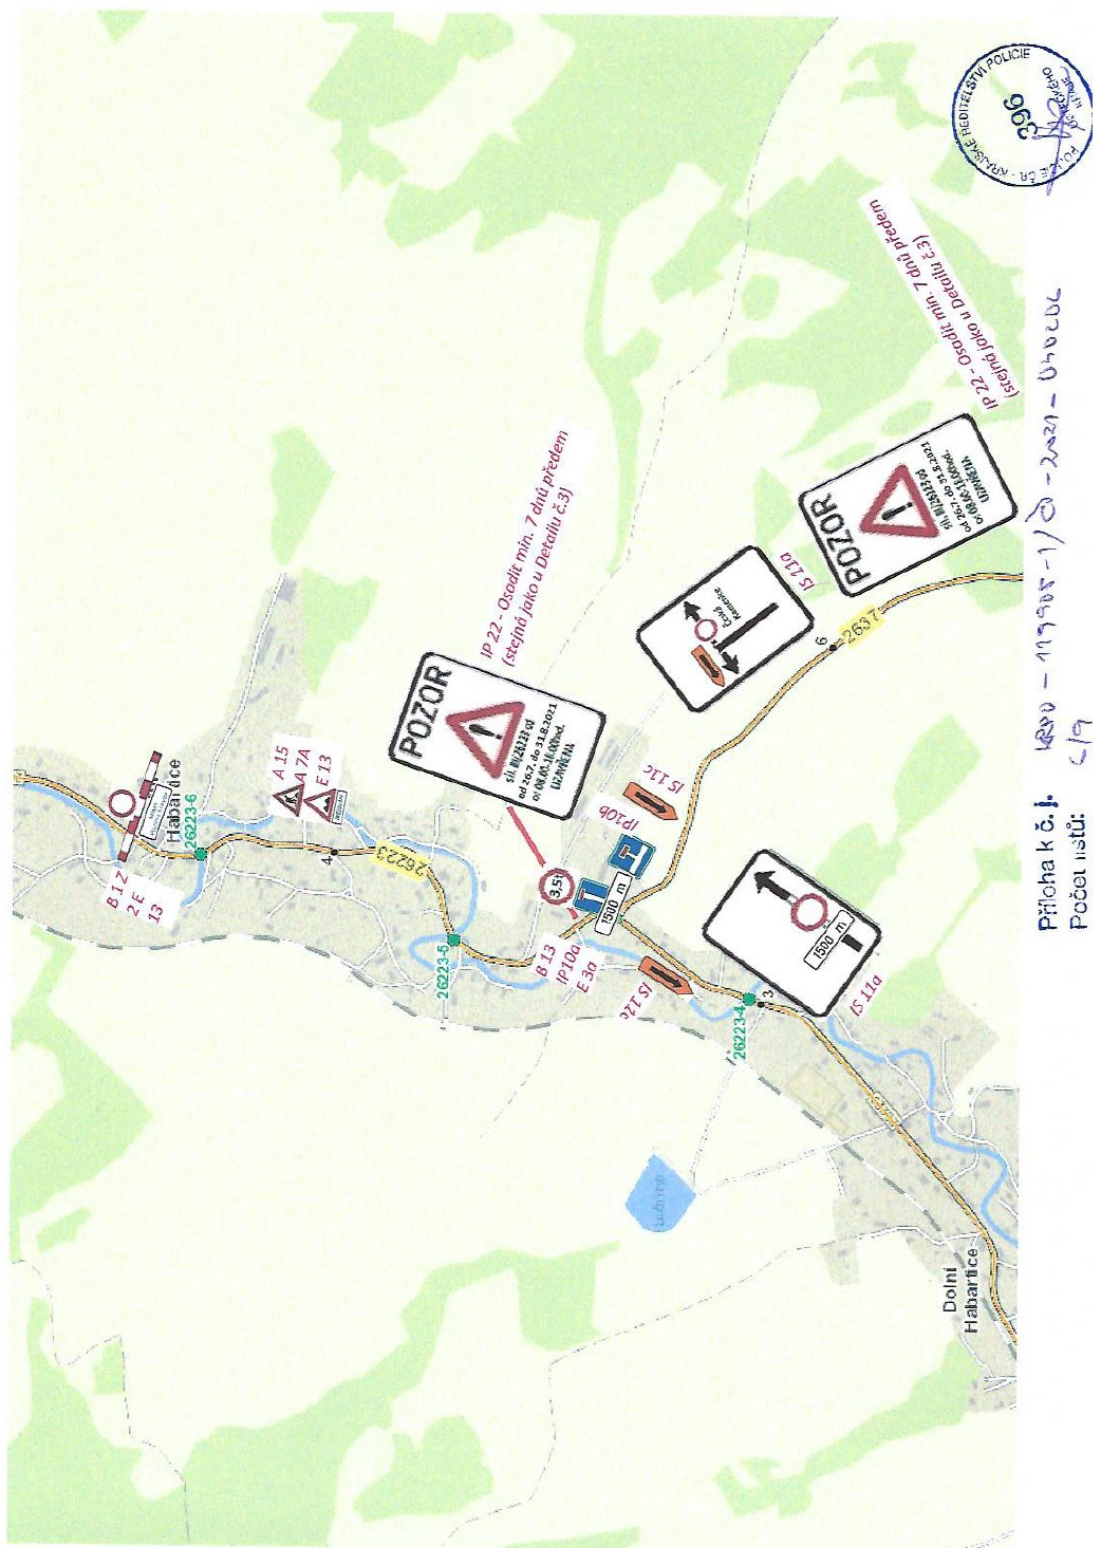


DIO – Etapa č. II-IV – DETAIL č. 2, sil. II/262, sil. III/26223 a sil. III/26224 – úplná uzavírka Horní Habartice – Markvartice

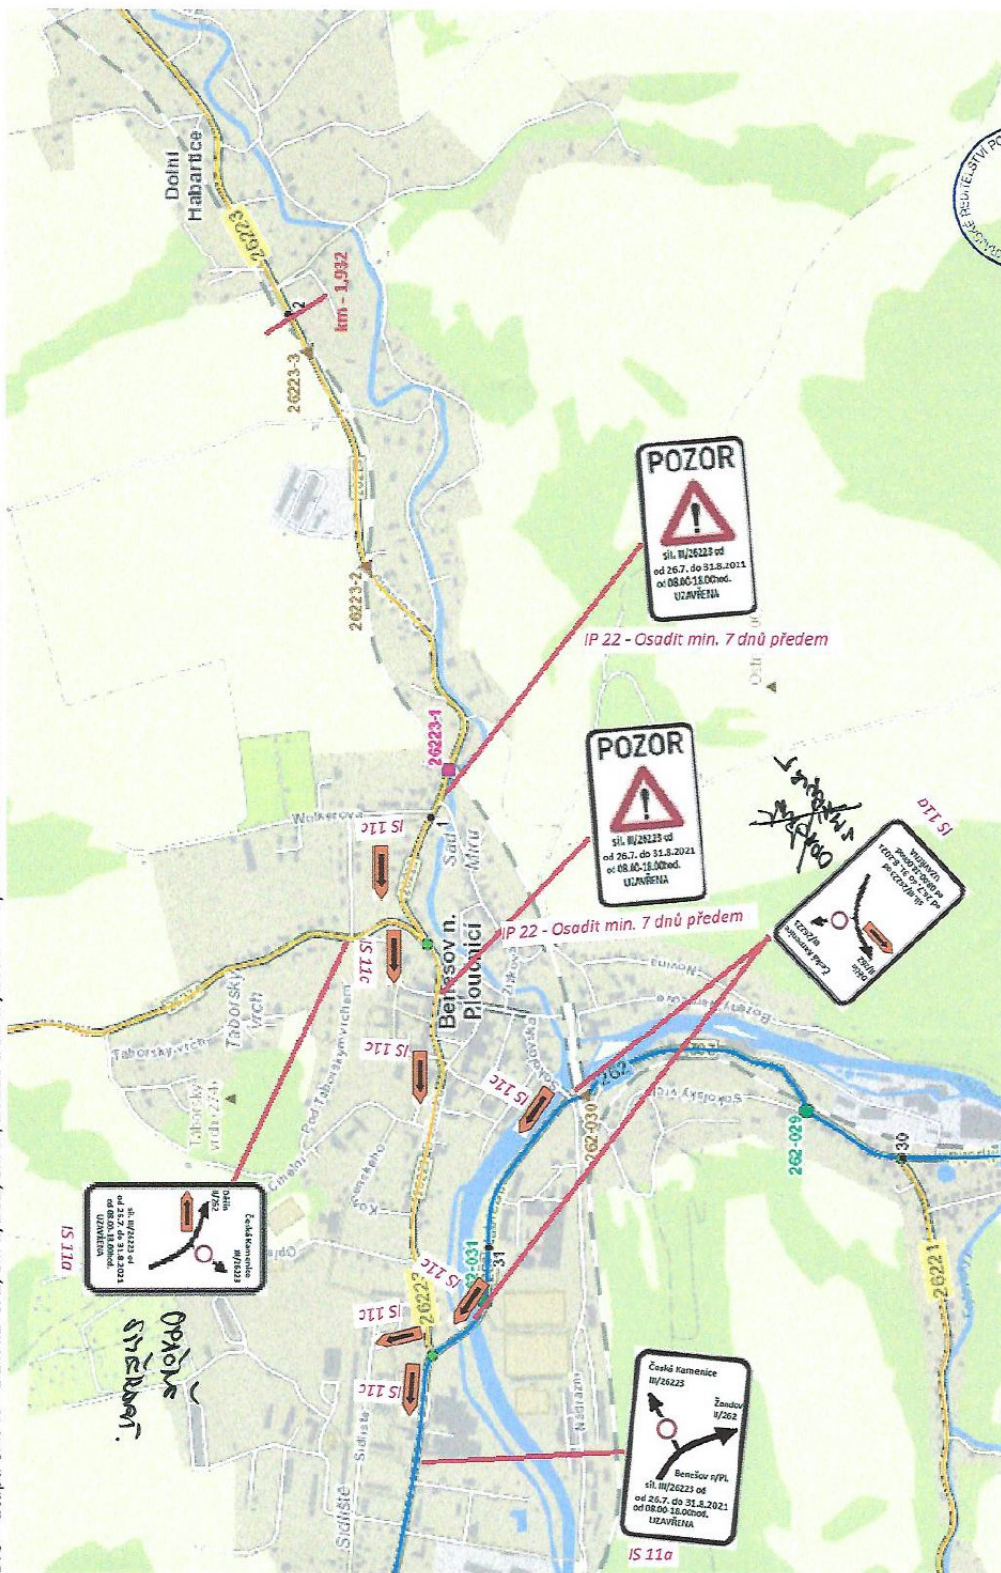

Příloha k č. 1. BRU – 119905-1/20-2021 – 040006
Počet listů: 7/7

DIO – Etapa č. IV – DETAIL č. 4b), sil. I/13 a sil. III/26223

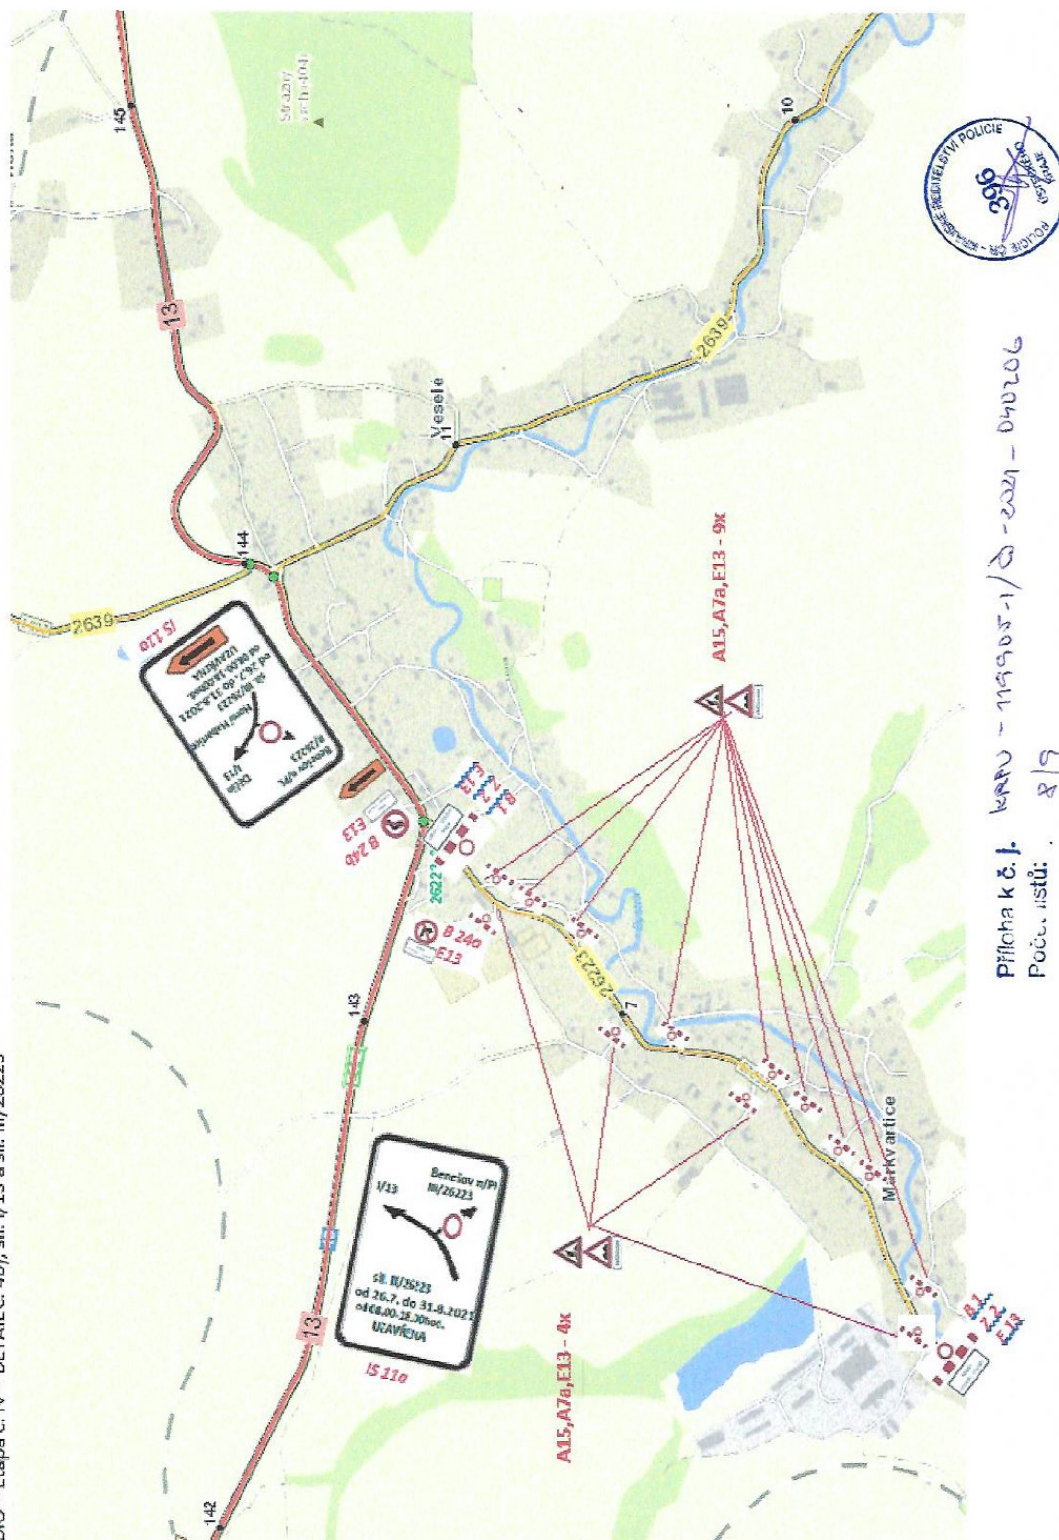


DIO – Etapa č. II-III – DETAIL č. 4a), sil. I/13 a sil. III/26223



Příloha k č. j. KAPU – 119505 – 1/27 – 2021 – 040206
Počet...: 9/9

DIO – ČÁSTEČNÁ UZÁVÍRKA – sil. III/26323, Horní Habartice – Markvartice, Et. č. I. – km 4,264 – km 7,545 – schéma B/6 – termín viz HMG – FÉZO VÁNÍ

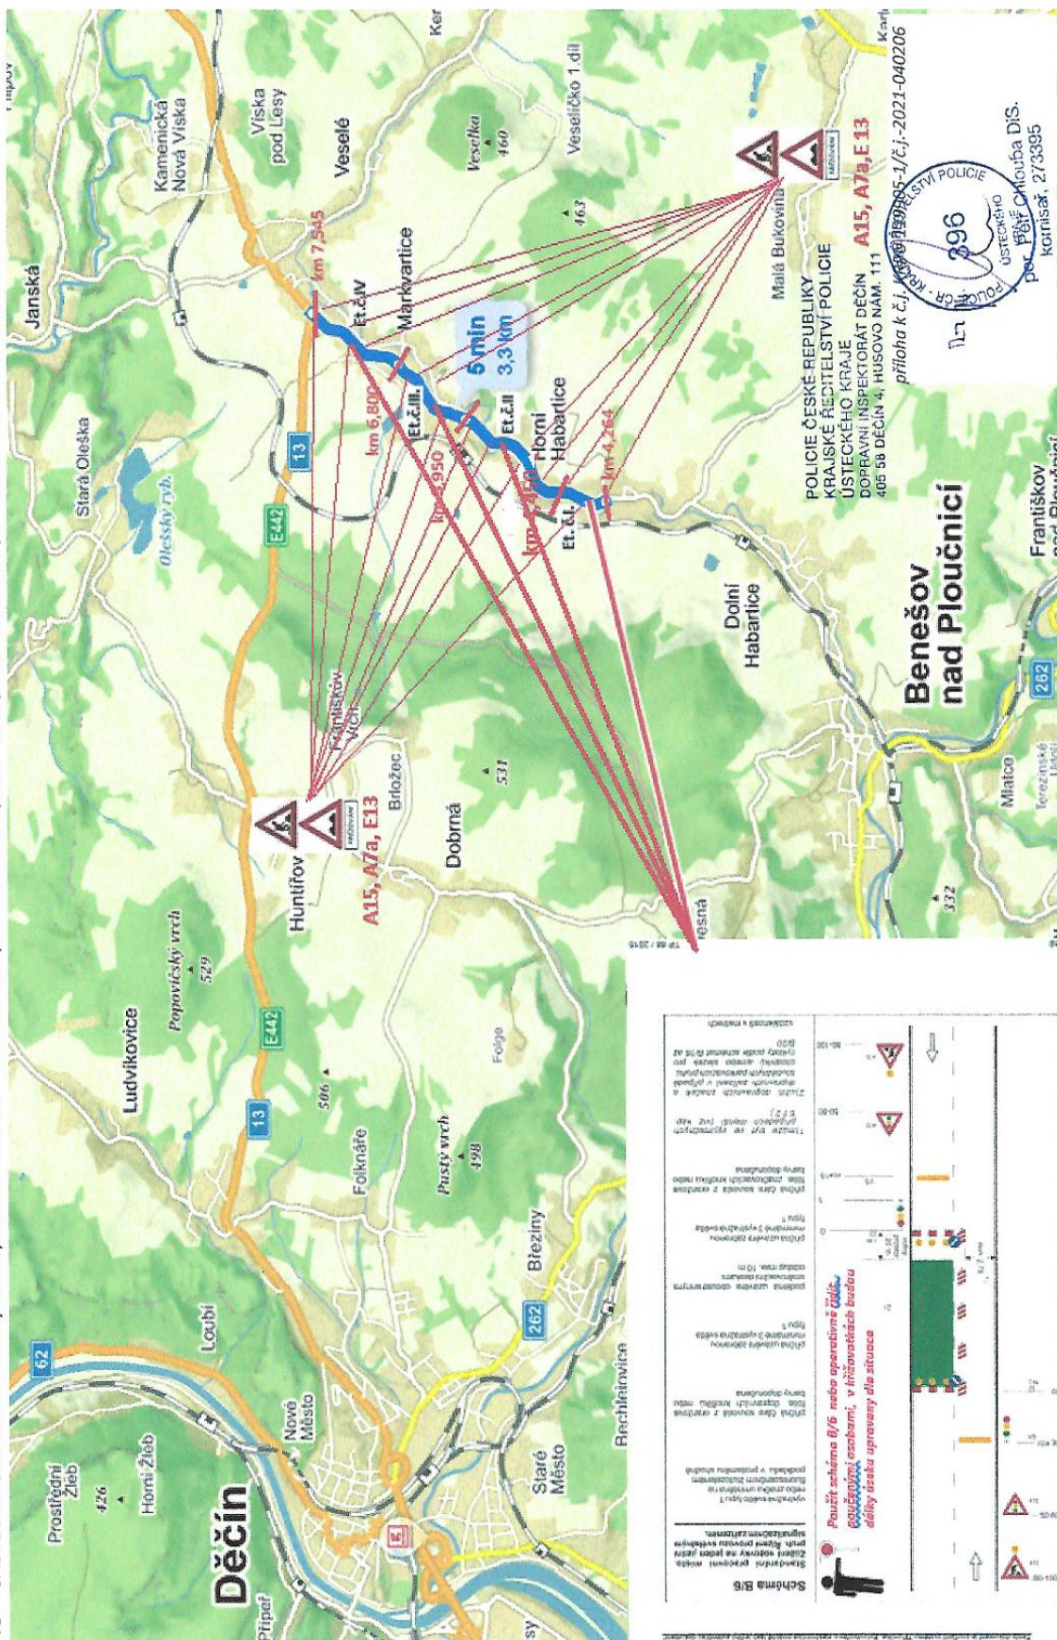

Magistrát města
DĚČÍN
- 12 -